


Residencial Altagracia

C/ Madrid 2

Las Rozas de Madrid

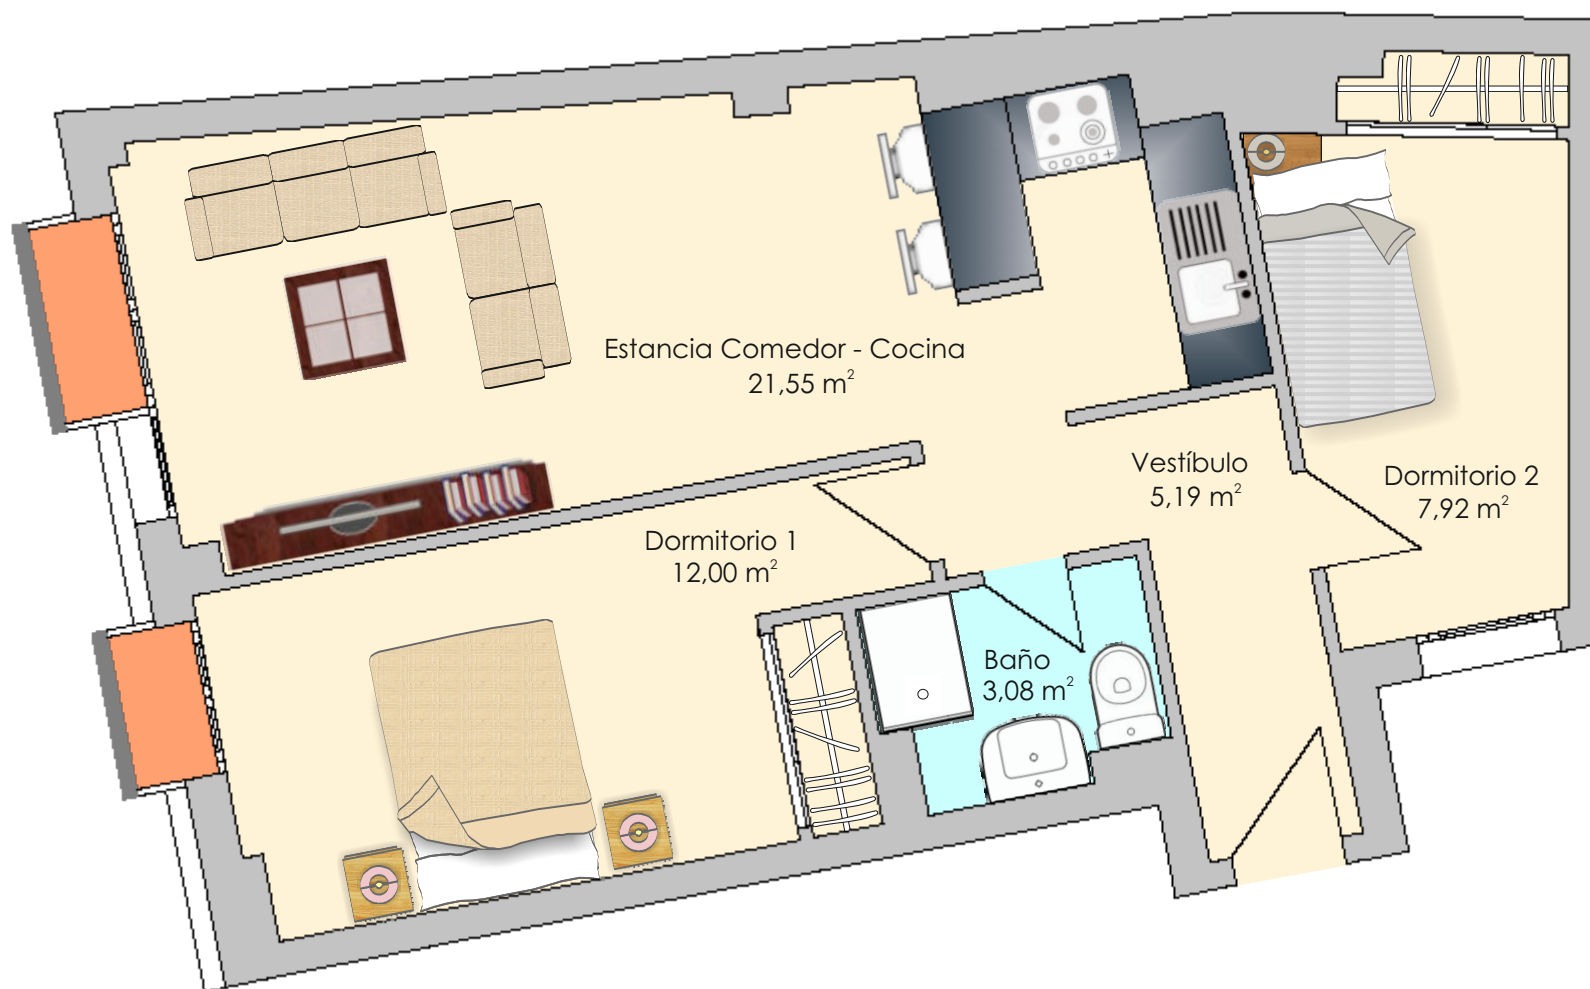

TIPO G - 2 Dormitorios

Plantas 1^a - 2^a - 3^a

Superficie útil 49,74 m²

Superficie const. con comunes 70,88 m²

Las superficies son aproximadas y podrán sufrir variaciones por necesidades técnicas durante la ejecución de la obra

